ÚZEMNÝ PLÁN OBCE GALOVANY

PRIESKUMY A ROZBORY

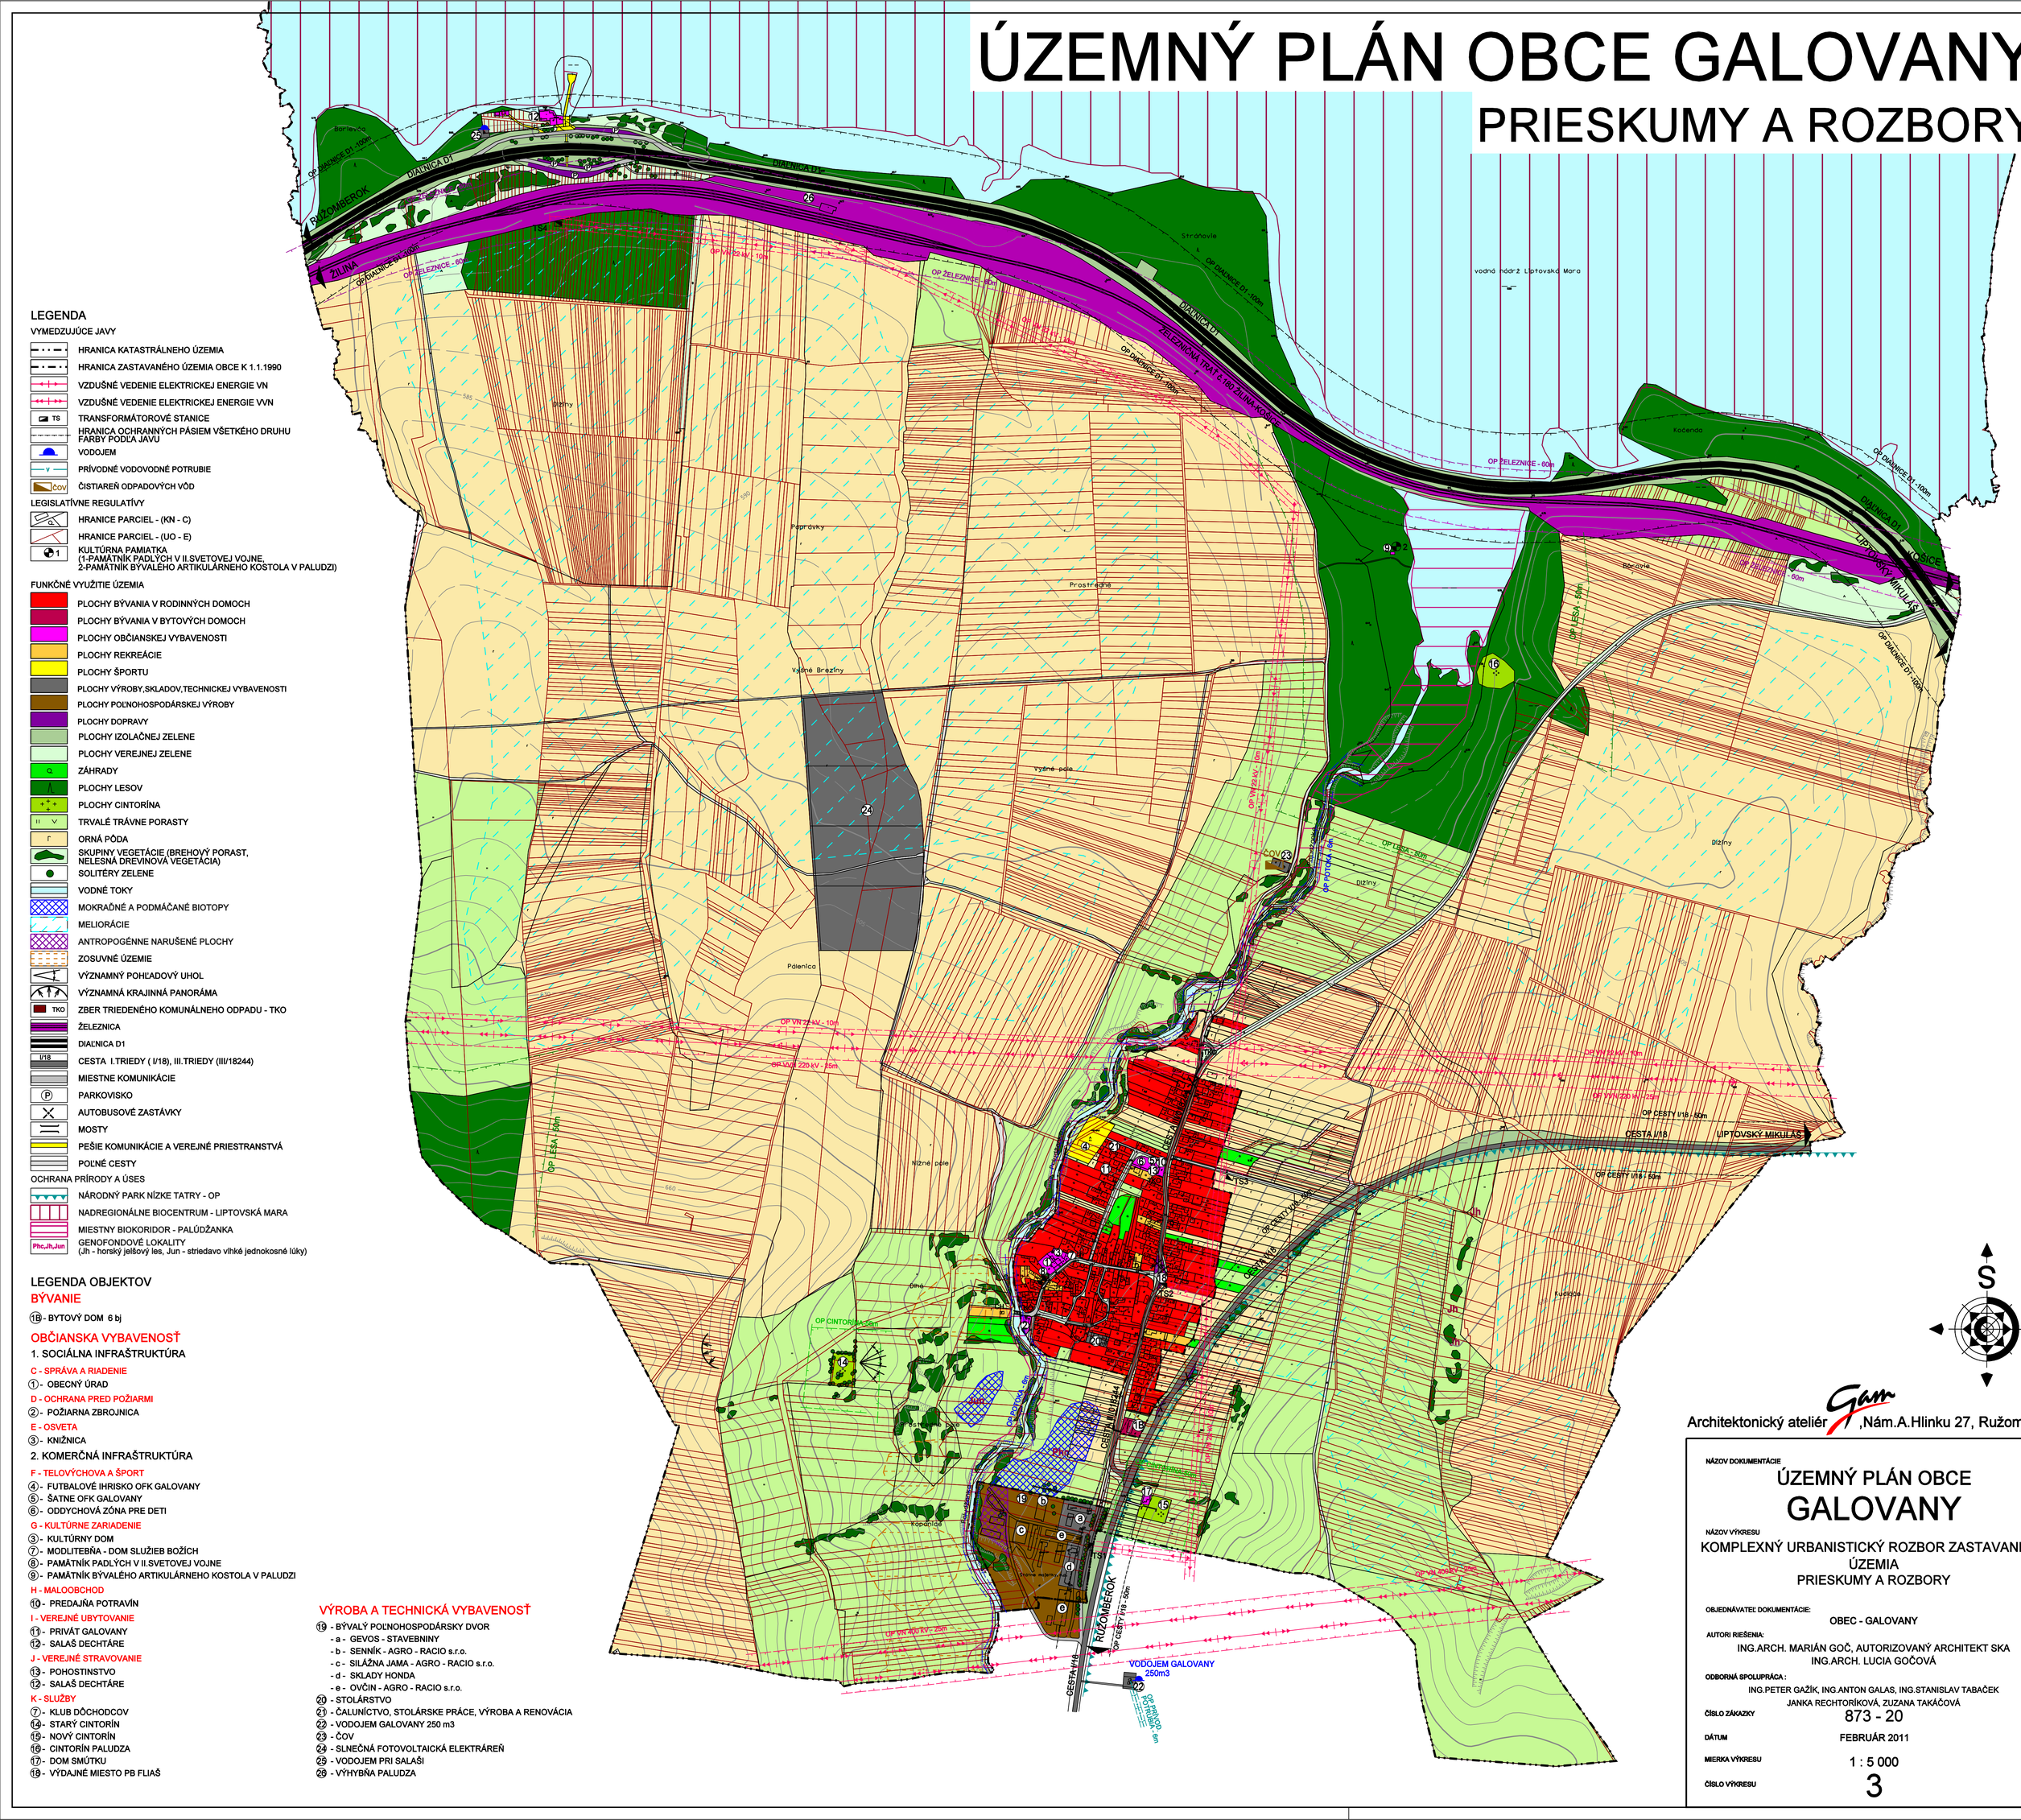

LEGENDA

VYMEDZUJÚCE JAVY

- HRANICA KATASTRÁLNEHO ÚZEMIA
- HRANICA ZASTAVANÉHO ÚZEMIA OBCE K 1.1.1990
- VZDUŠNÉ VEDENIE ELEKTRICKEJ ENERGIE VN
- VZDUŠNÉ VEDENIE ELEKTRICKEJ ENERGIE VVN
- TS — TRANSFORMÁTOROVÉ STANICE
- HRANICA OCHRANNÝCH PÁSIEM VŠETKÉHO DRUHU FARBY PODĽA JAVU
- VODOJEM
- V — PRÍVODNÉ VODOVODNÉ POTRUBIE
- ČOV — ČISTIAREŇ ODPADOVÝCH VÔD

LEGISLATÍVNE REGULATÍVY

- HRANICE PARCIEL - (KN - C)
- HRANICE PARCIEL - (UO - E)
- 1 — KULTÚRNA PAMIATKA (1-PAMÄTNÍK PADLÝCH V II.SVETOVEJ VOJNE, 2-PAMÄTNÍK BÝVALÉHO ARTIKULÁRNEHO KOSTOLA V PALUDZI)

FUNKČNÉ VYUŽITIE ÚZEMIA

- PLOCHY BÝVANIA V RODINNÝCH DOMOCH
- PLOCHY BÝVANIA V BYTOVÝCH DOMOCH
- PLOCHY OBČIANSKEJ VYBAVENOSTI
- PLOCHY REKREÁCIE
- PLOCHY ŠPORTU
- PLOCHY VÝROBY,SKLADOV,TECHNICKEJ VYBAVENOSTI
- PLOCHY POĽNOHOSPODÁRSKEJ VÝROBY
- PLOCHY DOPRAVY
- PLOCHY IZOLAČNEJ ZELENE
- PLOCHY VEREJNEJ ZELENE
- Q — ZÁHRADY
- PLOCHY LESOV
- PLOCHY CINTORÍNA
- TRVALÉ TRÁVNE PORASTY
- ORNÁ PÔDA
- SKUPINY VEGETÁCIE (BREHOVÝ PORAST, NELESNÁ DREVINOVÁ VEGETÁCIA)
- SOLITÉRY ZELENE
- VODNÉ TOKY
- MOKRAĎNÉ A PODMÁČANÉ BIOTOPY
- MELIORÁCIE
- ANTROPOGÉNNE NARUŠENÉ PLOCHY
- ZOSUVNÉ ÚZEMIE
- VÝZNAMNÝ POHĽADOVÝ UHOL
- VÝZNAMNÁ KRAJINNÁ PANORÁMA
- TKO — ZBER TRIEDENÉHO KOMUNÁLNEHO ODPADU - TKO
- ŽELEZNICA
- DIAĽNICA D1
- I/18 — CESTA I.TRIEDY (I/18), III.TRIEDY (III/18244)
- MIESTNE KOMUNIKÁCIE
- P — PARKOVISKO
- AUTOBUSOVÉ ZASTÁVKY
- MOSTY
- PEŠIE KOMUNIKÁCIE A VEREJNÉ PRIESTRANSTVÁ
- POĽNÉ CESTY

OCHRANA PRÍRODY A ÚSES

- NÁRODNÝ PARK NÍZKE TATRY - OP
- NADREGIONÁLNE BIOCENTRUM - LIPTOVSKÁ MARA
- MIESTNY BIOKORIDOR - PALÚDŽANKA
- Phc,Jh,Jun — GENOFONDOVÉ LOKALITY (Jh - horský jelšový les, Jun - striedavo vlhké jednokosné lúky)

LEGENDA OBJEKTOV

BÝVANIE

1B - BYTOVÝ DOM 6 bj

OBČIANSKA VYBAVENOSŤ

1. SOCIÁLNA INFRAŠTRUKTÚRA

C - SPRÁVA A RIADENIE
1 - OBECNÝ ÚRAD
D - OCHRANA PRED POŽIARMI
2 - POŽIARNA ZBROJNICA
E - OSVETA
3 - KNIŽNICA

2. KOMERČNÁ INFRAŠTRUKTÚRA

F - TELOVÝCHOVA A ŠPORT
4 - FUTBALOVÉ IHRISKO OFK GALOVANY
5 - ŠATNE OFK GALOVANY
6 - ODDYCHOVÁ ZÓNA PRE DETI
G - KULTÚRNE ZARIADENIE
3 - KULTÚRNY DOM
7 - MODLITEBŇA - DOM SLUŽIEB BOŽÍCH
8 - PAMÄTNÍK PADLÝCH V II.SVETOVEJ VOJNE
9 - PAMÄTNÍK BÝVALÉHO ARTIKULÁRNEHO KOSTOLA V PALUDZI
H - MALOOBCHOD
10 - PREDAJŇA POTRAVÍN
I - VEREJNÉ UBYTOVANIE
11 - PRIVÁT GALOVANY
12 - SALAŠ DECHTÁRE
J - VEREJNÉ STRAVOVANIE
13 - POHOSTINSTVO
12 - SALAŠ DECHTÁRE
K - SLUŽBY
7 - KLUB DÔCHODCOV
14 - STARÝ CINTORÍN
15 - NOVÝ CINTORÍN
16 - CINTORÍN PALUDZA
17 - DOM SMÚTKU
18 - VÝDAJNÉ MIESTO PB FLIAŠ

VÝROBA A TECHNICKÁ VYBAVENOSŤ

19 - BÝVALÝ POĽNOHOSPODÁRSKY DVOR
- a - GEVOS - STAVEBNINY
- b - SENNÍK - AGRO - RACIO s.r.o.
- c - SILÁŽNA JAMA - AGRO - RACIO s.r.o.
- d - SKLADY HONDA
- e - OVČÍN - AGRO - RACIO s.r.o.

20 - STOLÁRSTVO
21 - ČALUNÍCTVO, STOLÁRSKE PRÁCE, VÝROBA A RENOVÁCIA
22 - VODOJEM GALOVANY 250 m3
23 - ČOV
24 - SLNEČNÁ FOTOVOLTAICKÁ ELEKTRÁREŇ
25 - VODOJEM PRI SALAŠI
26 - VÝHYBŇA PALUDZA

S

Architektonický ateliér Gam, Nám.A.Hlinku 27, Ružomberok

NÁZOV DOKUMENTÁCIE

ÚZEMNÝ PLÁN OBCE
GALOVANY

NÁZOV VÝKRESU

KOMPLEXNÝ URBANISTICKÝ ROZBOR ZASTAVANÉHO ÚZEMIA
PRIESKUMY A ROZBORY

OBJEDNÁVATEĽ DOKUMENTÁCIE: OBEC - GALOVANY

AUTORI RIEŠENIA:
ING.ARCH. MARIÁN GOČ, AUTORIZOVANÝ ARCHITEKT SKA
ING.ARCH. LUCIA GOČOVÁ

ODBORNÁ SPOLUPRÁCA :
ING.PETER GAŽÍK, ING.ANTON GALAS, ING.STANISLAV TABAČEK
JANKA RECHTORÍKOVÁ, ZUZANA TAKÁČOVÁ

ČÍSLO ZÁKAZKY: 873 - 20

DÁTUM: FEBRUÁR 2011

MIERKA VÝKRESU: 1 : 5 000

ČÍSLO VÝKRESU: 3