ÚZEMNÝ PLÁN OBCE GALOVANY

PRIESKUMY A ROZBORY

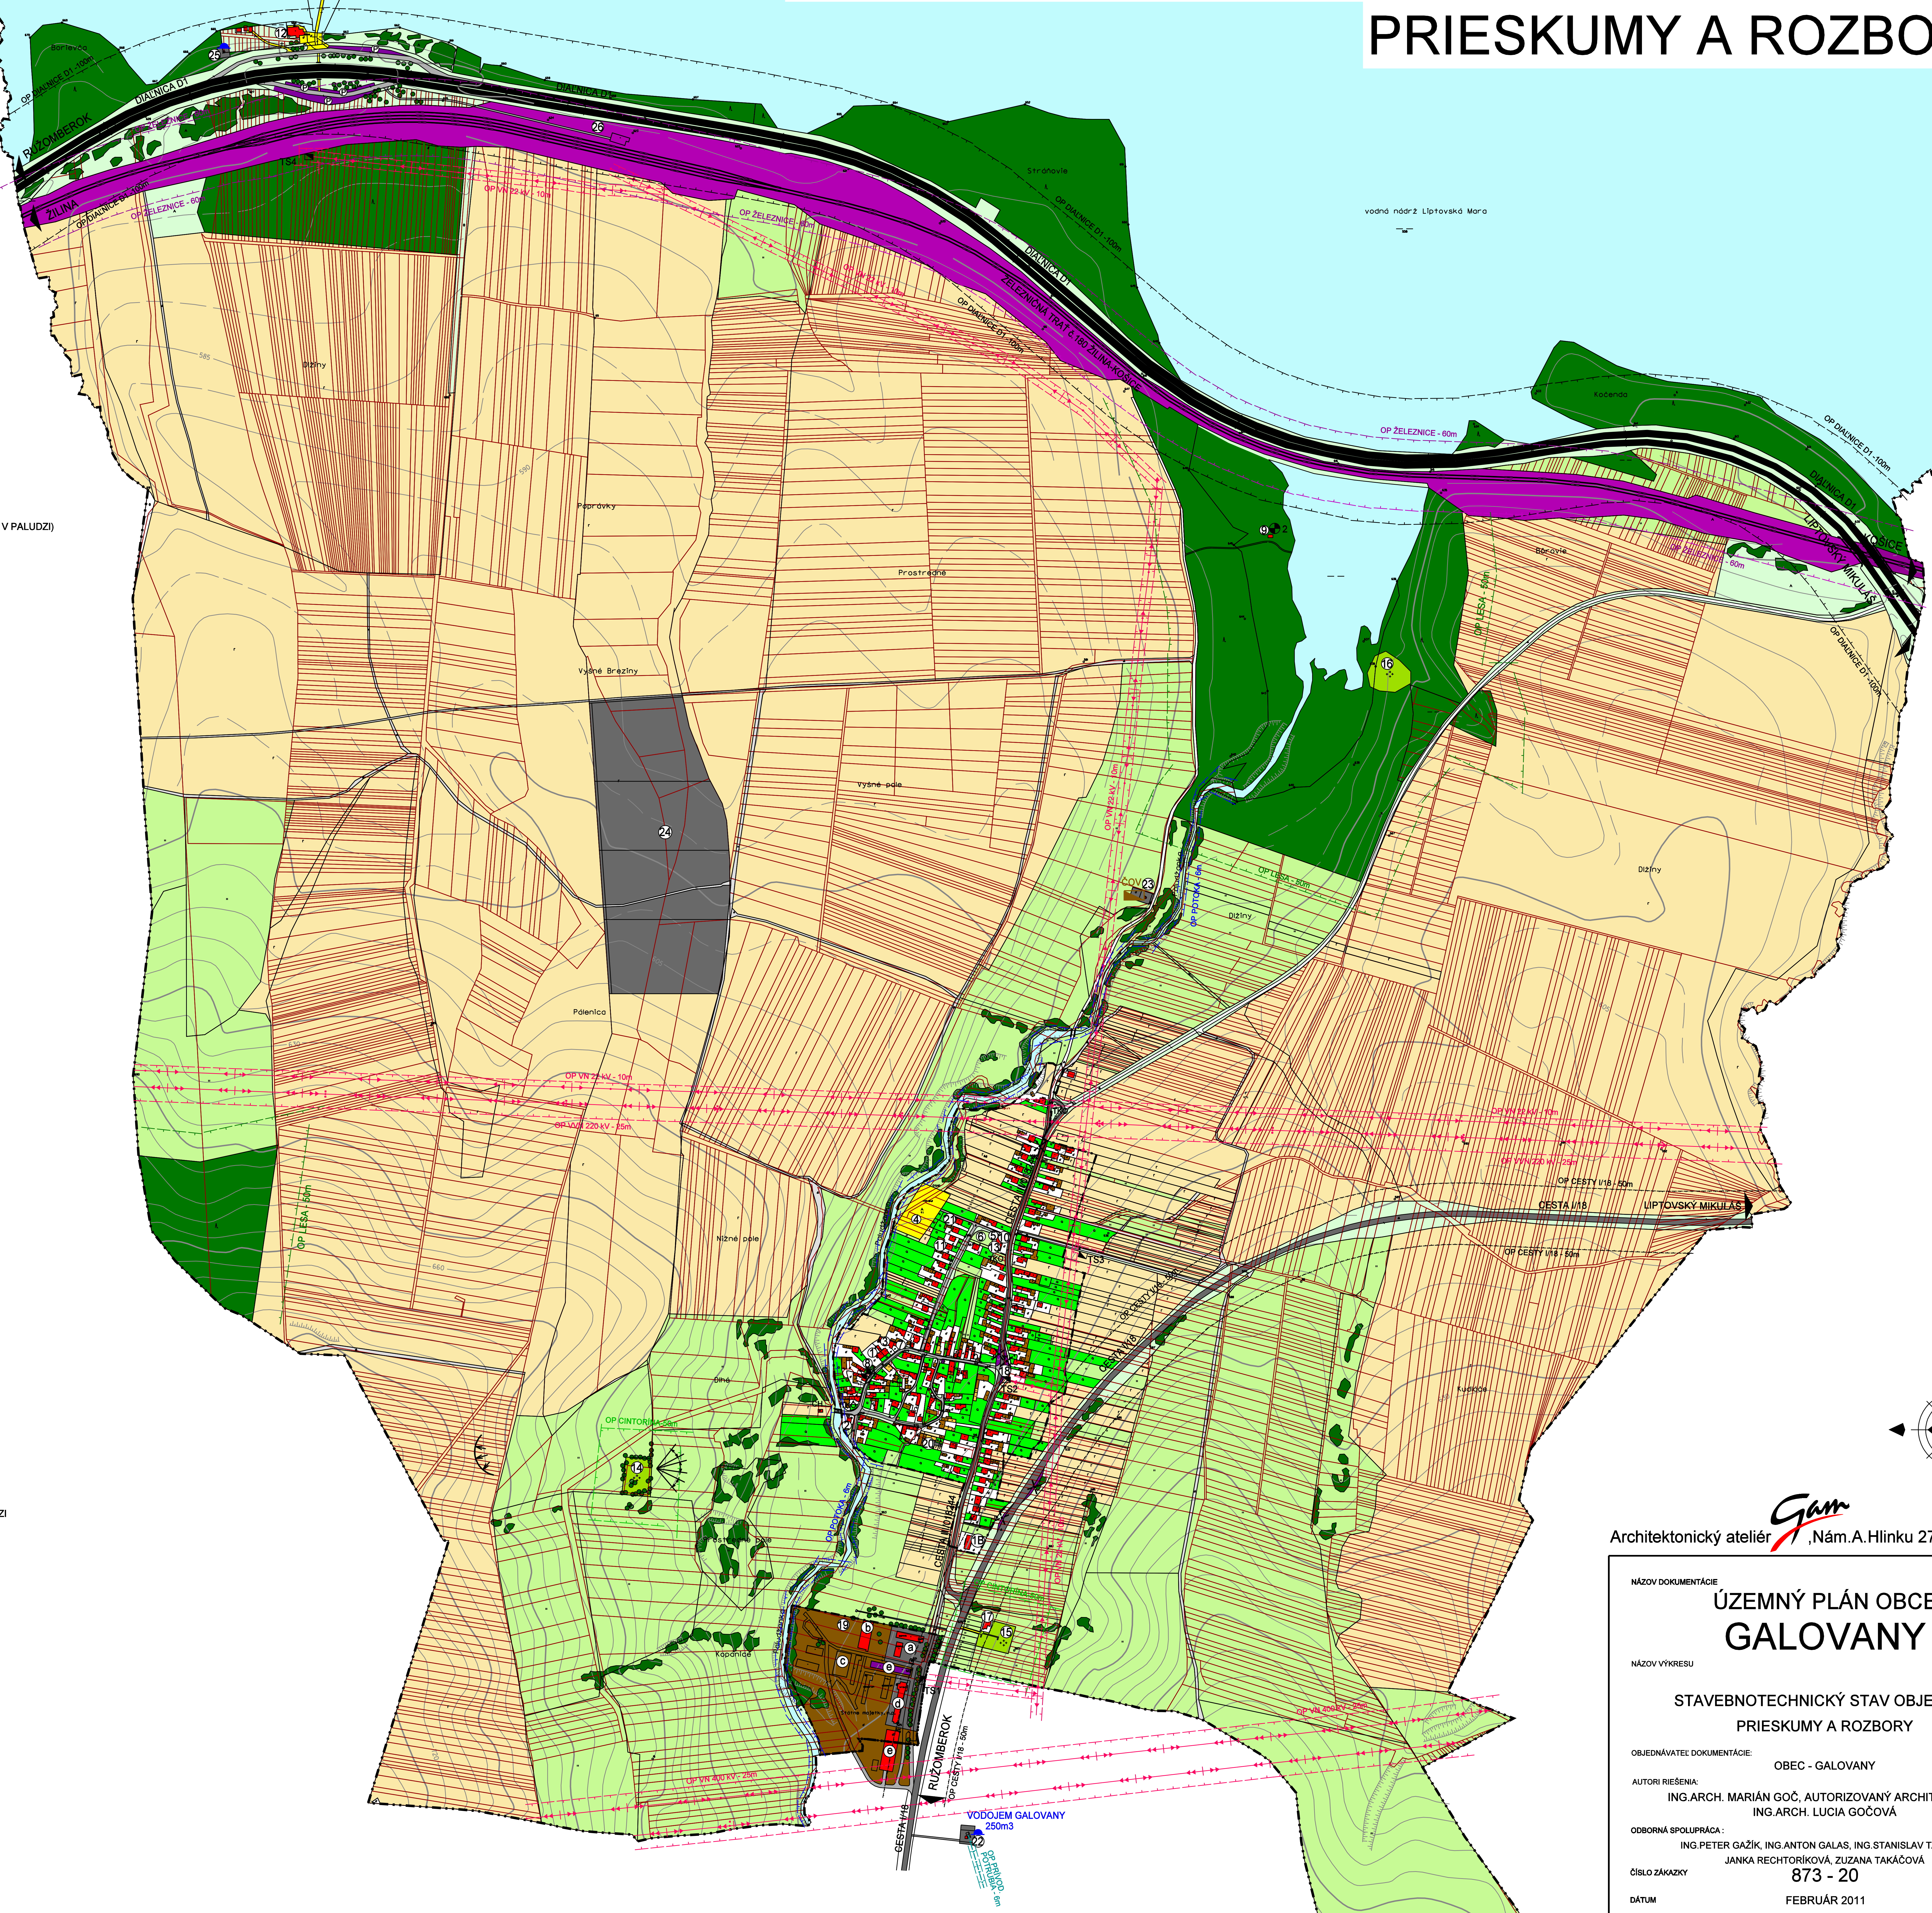

LEGENDA

VYMEDZUJÚCE JAVY

─ · · ─	HRANICA KATASTRÁLNEHO ÚZEMIA
─ · ─ ·	HRANICA ZASTAVANÉHO ÚZEMIA OBCE K 1.1.1990
─┼─	VZDUŠNÉ VEDENIE ELEKTRICKEJ ENERGIE VN
─┼─	VZDUŠNÉ VEDENIE ELEKTRICKEJ ENERGIE VVN
TS	TRANSFORMÁTOROVÉ STANICE
- - - -	HRANICA OCHRANNÝCH PÁSIEM VŠETKÉHO DRUHU FARBY PODĽA JAVU
◓	VODOJEM
─ v ─	PRÍVODNÉ VODOVODNÉ POTRUBIE
ČOV	ČISTIAREŇ ODPADOVÝCH VÔD

LEGISLATÍVNE REGULATÍVY

	HRANICE PARCIEL - (KN - C)
	HRANICE PARCIEL - (UO - E)
◐ 1	KULTÚRNA PAMIATKA (1-PAMÄTNÍK PADLÝCH V II.SVETOVEJ VOJNE, 2-PAMÄTNÍK BÝVALÉHO ARTIKULÁRNEHO KOSTOLA V PALUDZI)

BONITÁCIA STAVEBNOTECHNICKÉHO STAVU OBJEKTOV

🟥	OBJEKTY DOBRÉ
🟧	OBJEKTY VYHOVUJÚCE
🟪	OBJEKTY NEVYHOVUJÚCE
🟫	HOSPODÁRSKE OBJEKTY

FUNKČNÉ VYUŽITIE ÚZEMIA

■	PLOCHY VÝROBY,SKLADOV,TECHNICKEJ VYBAVENOSTI
🟫	PLOCHY POĽNOHOSPODÁRSKEJ VÝROBY
🟪	PLOCHY DOPRAVY
▢	PLOCHY VEREJNEJ ZELENE
🟩	ZÁHRADY
🟨	PLOCHY ŠPORTU
🟩	PLOCHY LESOV
+ +	PLOCHY CINTORÍNA
II V	TRVALÉ TRÁVNE PORASTY
r	ORNÁ PÔDA
	SKUPINY VEGETÁCIE (BREHOVÝ PORAST, NELESNÁ DREVINOVÁ VEGETÁCIA)
●	SOLITÉRY ZELENE
	VODNÉ TOKY
	VÝZNAMNÝ POHĽADOVÝ UHOL
	VÝZNAMNÁ KRAJINNÁ PANORÁMA
TKO	ZBER TRIEDENÉHO KOMUNÁLNEHO ODPADU - TKO
	ŽELEZNICA
	DIAĽNICA D1
I/18	CESTA I.TRIEDY (I/18), III.TRIEDY (III/18244)
	MIESTNE KOMUNIKÁCIE
Ⓟ	PARKOVISKO
✕	AUTOBUSOVÉ ZASTÁVKY
	MOSTY
	PEŠIE KOMUNIKÁCIE A VEREJNÉ PRIESTRANSTVÁ
	POĽNÉ CESTY

LEGENDA OBJEKTOV

BÝVANIE

(1B) - BYTOVÝ DOM 6 bj

OBČIANSKA VYBAVENOSŤ

1. SOCIÁLNA INFRAŠTRUKTÚRA

C - SPRÁVA A RIADENIE

① - OBECNÝ ÚRAD

D - OCHRANA PRED POŽIARMI

② - POŽIARNA ZBROJNICA

E - OSVETA

③ - KNIŽNICA

2. KOMERČNÁ INFRAŠTRUKTÚRA

F - TELOVÝCHOVA A ŠPORT

④ - FUTBALOVÉ IHRISKO OFK GALOVANY
⑤ - ŠATNE OFK GALOVANY
⑥ - ODDYCHOVÁ ZÓNA PRE DETI

G - KULTÚRNE ZARIADENIE

③ - KULTÚRNY DOM
⑦ - MODLITEBŇA - DOM SLUŽIEB BOŽÍCH
⑧ - PAMÄTNÍK PADLÝCH V II.SVETOVEJ VOJNE
⑨ - PAMÄTNÍK BÝVALÉHO ARTIKULÁRNEHO KOSTOLA V PALUDZI

H - MALOOBCHOD

⑩ - PREDAJŇA POTRAVÍN

I - VEREJNÉ UBYTOVANIE

⑪ - PRIVÁT GALOVANY
⑫ - SALAŠ DECHTÁRE

J - VEREJNÉ STRAVOVANIE

⑬ - POHOSTINSTVO
⑫ - SALAŠ DECHTÁRE

K - SLUŽBY

⑦ - KLUB DÔCHODCOV
⑭ - STARÝ CINTORÍN
⑮ - NOVÝ CINTORÍN
⑯ - CINTORÍN PALUDZA
⑰ - DOM SMÚTKU
⑱ - VÝDAJNÉ MIESTO PB FLIAŠ

VÝROBA A TECHNICKÁ VYBAVENOSŤ

⑲ - BÝVALÝ POĽNOHOSPODÁRSKY DVOR
- a - GEVOS - STAVEBNINY
- b - SENNÍK - AGRO - RACIO s.r.o.
- c - SILÁŽNA JAMA - AGRO - RACIO s.r.o.
- d - SKLADY HONDA
- e - OVČIN - AGRO - RACIO s.r.o.

⑳ - STOLÁRSTVO
㉑ - ČALUNÍCTVO, STOLÁRSKE PRÁCE, VÝROBA A RENOVÁCIA
㉒ - VODOJEM GALOVANY 250 m3
㉓ - ČOV
㉔ - SLNEČNÁ FOTOVOLTAICKÁ ELEKTRÁREŇ
㉕ - VODOJEM PRI SALAŠI
㉖ - VÝHYBŇA PALUDZA

Architektonický ateliér Gam ,Nám.A.Hlinku 27, Ružomberok

NÁZOV DOKUMENTÁCIE

ÚZEMNÝ PLÁN OBCE
GALOVANY

NÁZOV VÝKRESU

STAVEBNOTECHNICKÝ STAV OBJEKTOV
PRIESKUMY A ROZBORY

OBJEDNÁVATEĽ DOKUMENTÁCIE:
OBEC - GALOVANY

AUTORI RIEŠENIA:
ING.ARCH. MARIÁN GOČ, AUTORIZOVANÝ ARCHITEKT SKA
ING.ARCH. LUCIA GOČOVÁ

ODBORNÁ SPOLUPRÁCA :
ING.PETER GAŽÍK, ING.ANTON GALAS, ING.STANISLAV TABAČEK
JANKA RECHTORÍKOVÁ, ZUZANA TAKÁČOVÁ

ČÍSLO ZÁKAZKY 873 - 20

DÁTUM FEBRUÁR 2011

MIERKA VÝKRESU 1 : 5 000

ČÍSLO VÝKRESU 5