ÚZEMNÝ PLÁN OBCE GALOVANY

LEGENDA OBJEKTOV

BÝVANIE

- ⑴B - BYTOVÝ DOM 6 bj
- 1B - BYTOVÝ DOM 6 bj

OBČIANSKA VYBAVENOSŤ A VÝROBA

1. SOCIÁLALNA INFRAŠTRUKTÚRA

C - SPRÁVA A RIADENIE
- ① - OBECNÝ ÚRAD

D - OCHRANA PRED POŽIARMI
- ② - POŽIARNA ZBROJNICA

E - OSVETA
- ③ - KNIŽNICA

2. KOMERČNÁ INFRAŠTRUKTÚRA

F - TELOVÝCHOVA A ŠPORT
- ④ - FUTBALOVÉ IHRISKO OFK GALOVANY
- ⑤ - ŠATNE OFK GALOVANY
- ⑥ - ODDYCHOVÁ ZÓNA PRE DETI
- 1 - VIACÚČELOVÝ ŠPORTOVÝ AREÁL

G - KULTÚRNE ZARIADENIE
- ③ - KULTÚRNY DOM
- ⑦ - MODLITEBŇA - DOM SLUŽIEB BOŽÍCH
- ⑧ - PAMÄTNÍK PADLÝCH V II.SVETOVEJ VOJNE
- ⑨ - PAMÄTNÍK BÝVALÉHO ARTIKULÁRNEHO KOSTOLA V PALUDZI

H - MALOOBCHOD
- ⑩ - PREDAJŇA POTRAVÍN

I - VEREJNÉ UBYTOVANIE
- ⑪ - PRIVÁT GALOVANY
- ⑫ - SALAŠ DECHTÁRE

J - VEREJNÉ STRAVOVANIE
- ⑬ - POHOSTINSTVO
- ⑫ - SALAŠ DECHTÁRE

K - SLUŽBY
- ⑦ - KLUB DÔCHODCOV
- ⑭ - STARÝ CINTORÍN
- ⑮ - NOVÝ CINTORÍN
- ⑯ - CINTORÍN PALUDZA
- ⑰ - DOM SMÚTKU
- ⑱ - VÝDAJNÉ MIESTO PB FLIAŠ

3. VÝROBA A TECHNICKÁ VYBAVENOSŤ

- ⑲ - BÝVALÝ POĽNOHOSPODÁRSKY DVOR
  - a - GEVOS - STAVEBNINY
  - b - SENNÍK - AGRO - RACIO s.r.o.
  - c - SILÁŽNA JAMA - AGRO - RACIO s.r.o.
  - d - SKLADY HONDA
  - e - OVČIN - AGRO - RACIO s.r.o.
- ⑳ - STOLÁRSTVO
- ㉑ - ČALUNÍCTVO, STOLÁRSKE PRÁCE, VÝROBA A RENOVÁCIA
- ㉒ - VODOJEM GALOVANY 250 m3
- ㉓ - ČOV
- ㉔ - SLNEČNÁ FOTOVOLTAICKÁ ELEKTRÁREŇ
- ㉕ - VODOJEM PRI SALAŠI
- ㉖ - VÝHYBŇA PALUDZA
- 2 - ZBERNÝ DVOR
- 3 - SLNEČNÁ FOTOVOLTAICKÁ ELEKTRÁREŇ

4. REKREÁCIA

- 4 - ODDYCHOVÁ ZÓNA

POZNÁMKA :

- ○ EXISTUJÚCE OBJEKTY
- ☐ NAVRHOVANÉ OBJEKTY

LEGENDA

VYMEDZUJÚCE JAVY

STAV	NÁVRH	VÝHĽAD	
— · · —			HRANICA KATASTRÁLNEHO ÚZEMIA OBCE
— · —			HRANICA ZASTAVANÉHO ÚZEMIA OBCE K 1.1.1990
	— · —		HRANICA SKUTOČNE ZASTAVANÉHO ÚZEMIA OBCE
- - - -	- - - -		HRANICA OCHRANNÝCH PÁSIEM VŠETKÉHO DRUHU FARBY PODĽA JAVU
	— · —		HRANICE REGULOVANÝCH PRIESTOROV
	OU 01		OZNAČENIE REGULOVANÝCH PRIESTOROV
◂+▸			VZDUŠNÉ VEDENIE ELEKTRICKEJ ENERGIE VN (22 kV)
	—		KÁBLOVÉ VEDENIE ELEKTRICKEJ ENERGIE VN (22 kV)
◂◂+▸▸			VZDUŠNÉ VEDENIE ELEKTRICKEJ ENERGIE VVN (220 kV, 400kV)
TS	TS		TRANSFORMÁTOROVÉ STANICE
●			VODOJEM
—v—			PRIVÁDZACIE VODOVODNÉ POTRUBIE
ČOV			ČISTIAREŇ ODPADOVÝCH VÔD

LEGISLATÍVNE REGULATÍVY

STAV	NÁVRH	VÝHĽAD	
▭			HRANICE PARCIEL - (KN - C)
▭			HRANICE PARCIEL - (UO - E)
1.			KULTÚRNA PAMIATKA (1-PAMÄTNÍK PADLÝCH V II.SVETOVEJ VOJNE, 2-PAMÄTNÍK BÝVALÉHO ARTIKULÁRNEHO KOSTOLA V PALUDZI)

FUNKČNÉ REGULATÍVY

STAV	NÁVRH	VÝHĽAD	
▨	▥		PLOCHY ZASTAVANÉHO ÚZEMIA
■	▥		PLOCHY DOPRAVY
■			VODNÉ TOKY A PLOCHY
●	●		SOLITÉRY ZELENE
▨			ZOSUVNÉ ÚZEMIE
TKO ZO			ZBER TRIEDENÉHO ODPADU, ZBER ODPADU - TKO

DOPRAVA

STAV	NÁVRH	VÝHĽAD	
■			DIAĽNICA D1 (LIPTOVSKÝ MIKULÁŠ - IVACHNOVÁ)
I/18			CESTA I.TRIEDY I./18 - C 11,5/90
III/018244			CESTA III.TRIEDY III/018244 ZBERNÁ KOMUNIKÁCIA FUNKČNA TRIEDA B3 - KAT. MZ 8,5(8,0)/50
	MO 7,0/40		OBSLUŽNÁ KOMUNIKÁCIA C2 - MO 7,0/40
MO 6,0/40	MO 6,0/40		OBSLUŽNÁ KOMUNIKÁCIA C3 - MO 6,0/30
═	═		ŽELEZNIČNÁ TRAŤ č.180 ŽILINA - KOŠICE
■	▥		PLOCHY VEREJNÝCH PRIESTOROV S PRIORITOU PEŠIEHO POHYBU
Ⓟ	Ⓟ		PARKOVISKÁ A ODSTAVNÉ PLOCHY
=	=		MOSTY
✕ SAD	✕		AUTOBUSOVÉ ZASTÁVKY SAD
------			IZOCHRÓNY PEŠEJ DOSTUPNOSTI ZASTÁVOK SAD (400m)
▬			POĽNÉ CESTY

VEREJNEPROSPEŠNÉ STAVBY

STAV	NÁVRH	VÝHĽAD	
	VS 1.2		OZNAČENIE VEREJNOPROSPEŠNÝCH STAVIEB

REGULOVANÉ PRIESTORY

A.OBYTNÉ ÚZEMIE (OU)
- OU.01 - NIŽNÝ KONIEC
- OU.02 - VYŠNÝ KONIEC
- OU.03 - MEDZI CESTAMI
- OU.04 - PRI POTOKU
- OU.05 - STRED I.
- OU.06 - STRED II.
- OU.07 - PRI OBECNOM ÚRADE
- OU.08 - OPROTI OBECNÉMU ÚRADU
- OU.09 - STRED III.
- OU.10 - PRI DRUŽSTVE
- OU.11 - NOVÝ CINTORÍN
- OU.12 - STARÝ CINTORÍN
- OU.13 - HISTORICKÝ CINTORÍN

B.VÝROBNÉ ÚZEMIE (VU)
- VU.01 - AREÁL POĽNOHOSPODÁRSKEHO DRUŽSTVA
- VU.02 - FOTOVOLTAÍCKÁ ELEKTRÁREŇ

C.REKREAČNÉ ÚZEMIE (RU)
- RU.01 - FUTBALOVÝ KLUB OFK GALOVANY
- RU.02 - ŠPORTOVÝ AREÁL
- RU.03 - DECHTÁRE

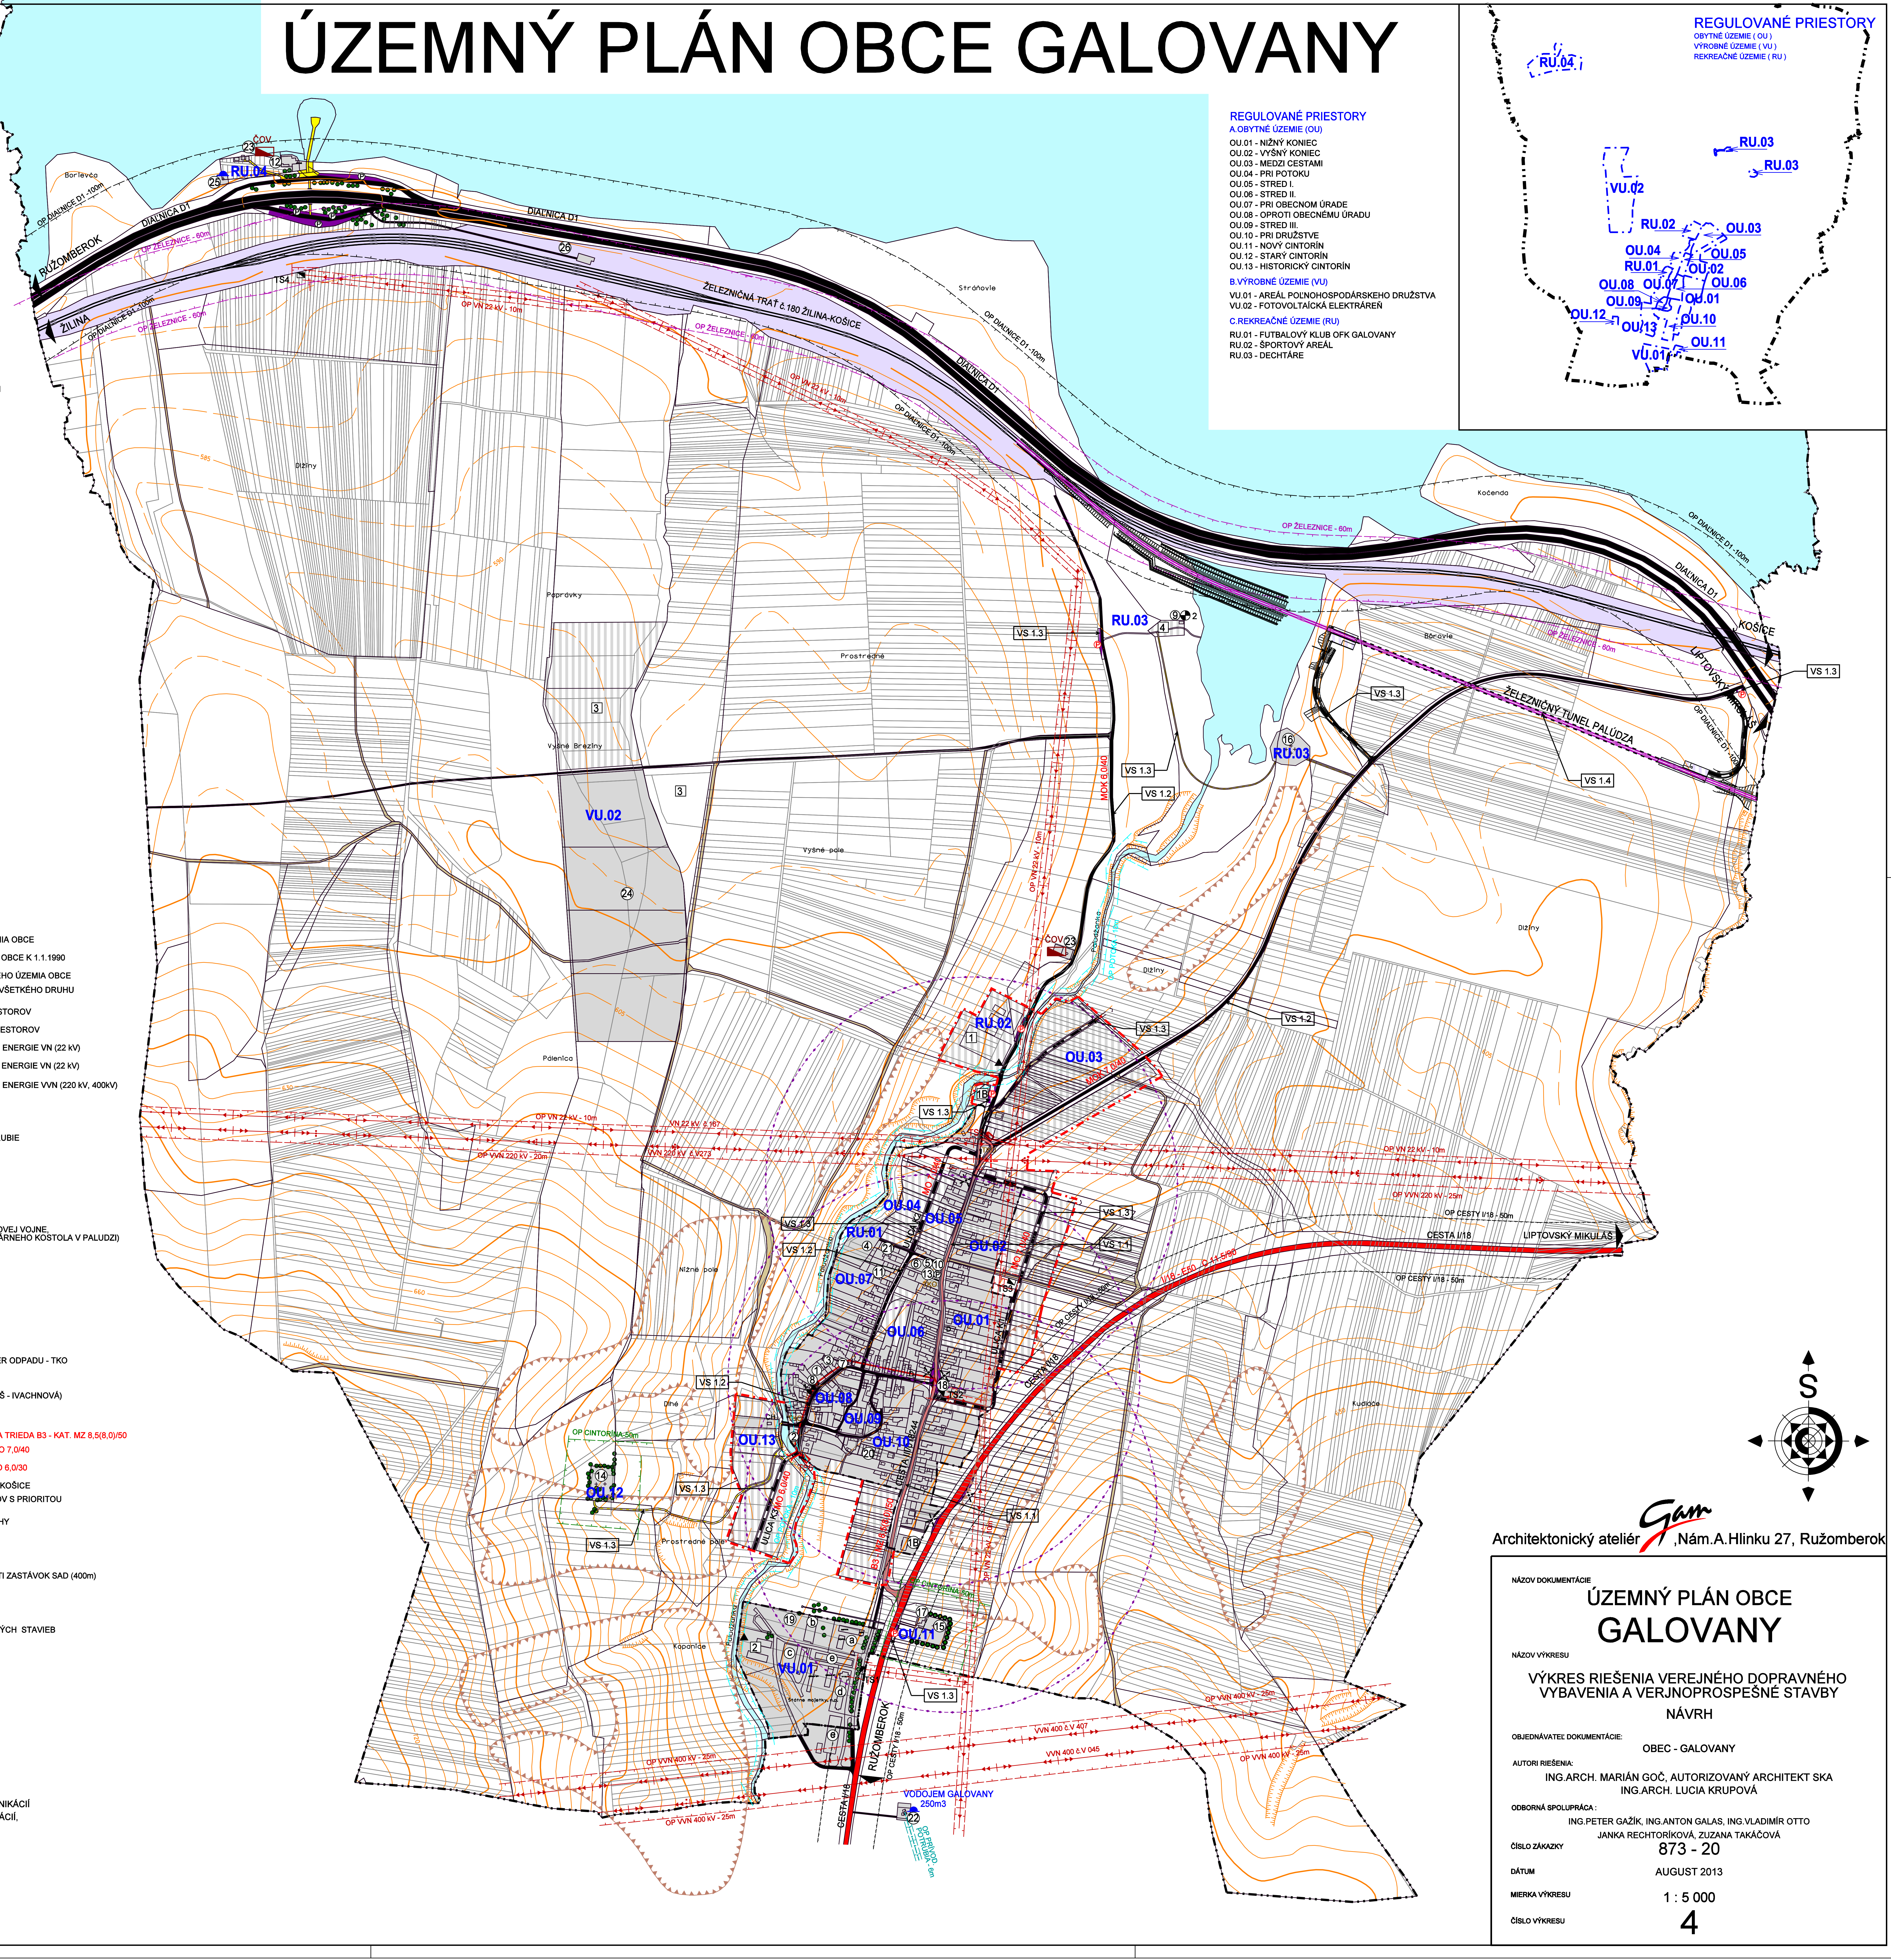
REGULOVANÉ PRIESTORY
OBYTNÉ ÚZEMIE (OU)
VÝROBNÉ ÚZEMIE (VU)
REKREAČNÉ ÚZEMIE (RU)
RU.04
RU.03
RU.03
VU.02
RU.02
OU.03
OU.04
OU.05
RU.01
OU.02
OU.08
OU.07
OU.06
OU.09
OU.01
OU.12
OU.13
OU.10
OU.11
VU.01
Borievča
ČOV
RU.04
OP DIAĽNICE D1 -100m
DIAĽNICA D1
RUŽOMBEROK
OP ŽELEZNICE - 60m
TS4
ŽILINA
OP VN 22 kV - 10m
ŽELEZNIČNÁ TRAŤ č.180 ŽILINA-KOŠICE
Stráňovie
Džiny
Poprávky
Prostredné
Vyšné Breziny
Vyšné pole
Pálenica
Kočenda
Bôrovie
KOŠICE
LIPTOVSKÝ MIKULÁŠ
ŽELEZNIČNÝ TUNEL PALÚDZA
MOK 6,0/40
OP VN 22 kV - 10m
Paludžanka
OP POTOKA - 10m
VN 22 kV č.167
OP VVN 220 kV - 20m
VN 220 kV č.V273
OP VVN 220 kV - 25m
OP CESTY I/18 - 50m
CESTA I/18
I/18 - E50 C 11,5/90
MO 7,0/40
ULICA K2
ULICA K1
ULICA K3
MO 6,0/40
CESTA III/018244
B3 - MZ 8,5(8,0)/50
TS3
TS2
TKO
Nižné pole
Dlhé
OP CINTORÍNA 50m
Prostredné pole
Kopanice
Štátne majetky, n.p.
OP VVN 400 kV - 25m
VVN 400 č.V 407
VVN 400 č.V 045
OP CESTY I/18 - 50m
VODOJEM GALOVANY 250m3
OP PRÍVOD. POTRUBIA - 6m
Kudláče
VS 1.1
VS 1.2
VS 1.3
VS 1.4
S

VEREJNOPROSPEŠNÉ STAVBY

1. PRE DOPRAVU

- VS 1.1. REKONŠTRUKCIA CESTY III/018244
- VS 1.2. REKONŠTRUKCIA EXISTUJÚCICH MIESTNYCH KOMUNIKÁCIÍ
- VS 1.3. REALIZÁCIA NAVRHOVANÝCH MIESTNYCH KOMUNIKÁCIÍ, CHODNÍKOV A PARKOVÍSK
- VS 1.4. MODERNIZÁCIA ŽELEZNIČNEJ TRATE

Architektonický ateliér Gam ,Nám.A.Hlinku 27, Ružomberok

NÁZOV DOKUMENTÁCIE
ÚZEMNÝ PLÁN OBCE
GALOVANY

NÁZOV VÝKRESU
VÝKRES RIEŠENIA VEREJNÉHO DOPRAVNÉHO VYBAVENIA A VERJNOPROSPEŠNÉ STAVBY
NÁVRH

OBJEDNÁVATEĽ DOKUMENTÁCIE: OBEC - GALOVANY

AUTORI RIEŠENIA: ING.ARCH. MARIÁN GOČ, AUTORIZOVANÝ ARCHITEKT SKA
ING.ARCH. LUCIA KRUPOVÁ

ODBORNÁ SPOLUPRÁCA : ING.PETER GAŽÍK, ING.ANTON GALAS, ING.VLADIMÍR OTTO
JANKA RECHTORÍKOVÁ, ZUZANA TAKÁČOVÁ

ČÍSLO ZÁKAZKY 873 - 20

DÁTUM AUGUST 2013

MIERKA VÝKRESU 1 : 5 000

ČÍSLO VÝKRESU 4