
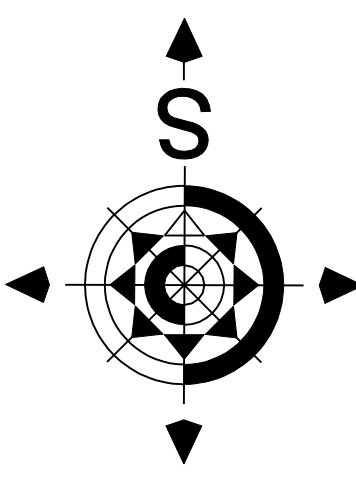


# ÚZEMNÝ PLÁN OBCE GALOVANY

## PRIESKUMY A ROZBORY

- LEGENDA**
- VYMEZUJÚCE JAVY**
- HRANICA KATASTRÁLNEHO ÚZEMIA
  - HRANICA ZASTAVANÉHO ÚZEMIA OBCE K 1.1.1990
  - HRANICA OCHRANNÝCH PÁSIEM VŠETKÉHO DRUHU FARBY PODĽA JAVU
- LEGISLATÍVNE REGULATÍVY**
- HRANICE PARCEL - (KN - C)
  - HRANICE PARCEL - (UO - E)
  - KULTÚRNA PAMÄTKA (1-PAMÄTIK PADÝCH V II.SVETOVEJ VOJNE, 2-PAMÄTIK BYVÁLEHO ARTIKULÁRNEHO KOSTOLA V PALUDZI)
- FUNKČNÉ VYUŽITIE ÚZEMIA**
- PLOCHY ZASTAVANÉHO ÚZEMIA
  - PLOCHY DOPRAVY
  - PLOCHY POĽNOHOSPODÁRSKEJ VÝROBY
  - PLOCHY VÝROBY, SKLADOV, TECHNICKEJ VYBAVENOSTI
  - PLOCHY ŠPORTU
  - PLOCHY CINTORÍNA
  - PLOCHY VEREJNEJ ZELENE
  - ZÁHRADA
  - PLOCHY LEŠOV
  - SKUPINY VEGETÁCIE (BREHOVÝ PORAST, NEĽSNÁ DREVENOVÁ VEGETÁCIA)
  - SOLITÉRY ZELENE
  - VODNÉ TOKY
  - ZBER TRIEDENÉHO KOMUNÁLNEHO ODPADU - TKO
- DOPRAVA**
- DIAĽNICA D1
  - CESTA I.TRIEDY (I/18), III.TRIEDY (III/18244)
  - MIESTNE KOMUNIKÁCIE
  - PARKOVISKO
  - AUTOBUSOVÉ ZASTÁVKY
  - MOSTY
  - PEŠIE KOMUNIKÁCIE A VEREJNÉ PRIESTRANSTVÁ
  - ŽELEZNIČNÁ TRÁŤ ŽILINA - KOŠICE č.180
  - POLNÉ CESTY
- INŽINIERSKÉ SIEŤE**
- VODNÉ HOSPODÁRSTVO**
- VODOJEM
  - PRIVODNÉ VODOVODNÉ POTRUBIE
  - ROZVÁDZACIE VODOVODNÉ POTRUBIE
  - HYDRANT
  - ČISTIAREŇ ODPADOVÝCH VÔD
  - KANALIZÁCIA SPLAŠKOVÁ
  - KANALIZÁCIA DAŽDOVÁ
- ENERGETIKA**
- TRANSFORMÁTOROVÉ STANICE
  - VZDUŠNÉ VEDENIE ELEKTRICKEJ ENERGIE VN
  - VZDUŠNÉ VEDENIE ELEKTRICKEJ ENERGIE VVN
  - VZDUŠNÉ VEDENIE ELEKTRICKEJ ENERGIE NN
  - VEREJNÝ ROZHLAS
  - DÁTOVÉ ROZVODY

- LEGENDA OBJEKTOV**
- BÝVANIE**
- 18 - BYTOVÝ DOM 6 b.j.
- OBČIANSKA VYBAVENOSŤ**
- 1. SOCIÁLNA INFRAŠTRUKTÚRA**
- C - SPRÁVA A RIADENIE
  - 1 - OBECNÝ ÚRAD
  - D - OCHRANA PRED POŽIARMI
  - 2 - POŽIARNA ZBRONICA
  - E - OSVETA
  - 3 - KNIZNICA
- 2. KOMERČNÁ INFRAŠTRUKTÚRA**
- F - TELOVÝCHOVA A ŠPORT
  - 4 - FUTBALOVÉ IHRISKO OFK GALOVANY
  - 5 - ŠATNE OFK GALOVANY
  - 6 - ODDYCHOVÁ ZÓNA PRE DETI
  - G - KULTÚRNE ZARIADENIE
  - 3 - KULTÚRNY DOM
  - 7 - MODLTIEBŇA - DOM SLUŽIEB BOŽÍCH
  - 8 - PAMÄTIK PADÝCH V II.SVETOVEJ VOJNE
  - 9 - PAMÄTIK BYVÁLEHO ARTIKULÁRNEHO KOSTOLA V PALUDZI
  - H - MALOOBCHOD
  - 10 - PREDAJŇA POTRAVIN
  - I - VEREJNÉ UBYTOVANIE
  - 11 - PRIVÁT GALOVANY
  - 12 - SALAŠ DECHTÁRE
  - J - VEREJNÉ STRAVOVANIE
  - 13 - POKOŠTINSTVO
  - 12 - SALAŠ DECHTÁRE
  - K - SLUŽBY
  - 7 - KLUB DŮCHODOCV
  - 14 - STARY CINTORIN
  - 15 - NOVÝ CINTORIN
  - 16 - CINTORIN PALUDZA
  - 17 - DOM SMŮTKU
  - 18 - VÝDAJNÉ MIEŠTO PB FLIAŠ
- VÝROBA A TECHNICKÁ VYBAVENOSŤ**
- 19 - BYVÁLY POĽNOHOSPODÁRSKY DVOR
    - a - GEVOS - STAVEBNINY
    - b - SENNIK - AGRO - RACIO s.r.o.
    - c - SILÁŽŇA JAMA - AGRO - RACIO s.r.o.
    - d - SKLADY HONDA
    - e - OVČIN - AGRO - RACIO s.r.o.
  - 20 - STOLÁRSTVO
  - 21 - ČALUNICTVO, STOLÁRSKE PRÁCE, VÝROBA A RENOVÁCIA
  - 22 - VODOJEM GALOVANY 250 m<sup>3</sup>
  - 23 - ČOV
  - 24 - SLNEČNÁ FOTOVOLTAICKÁ ELEKTRÁREN
  - 25 - VODOJEM PRI SALAŠI
  - 26 - VÝHYBŇA PALUDZA

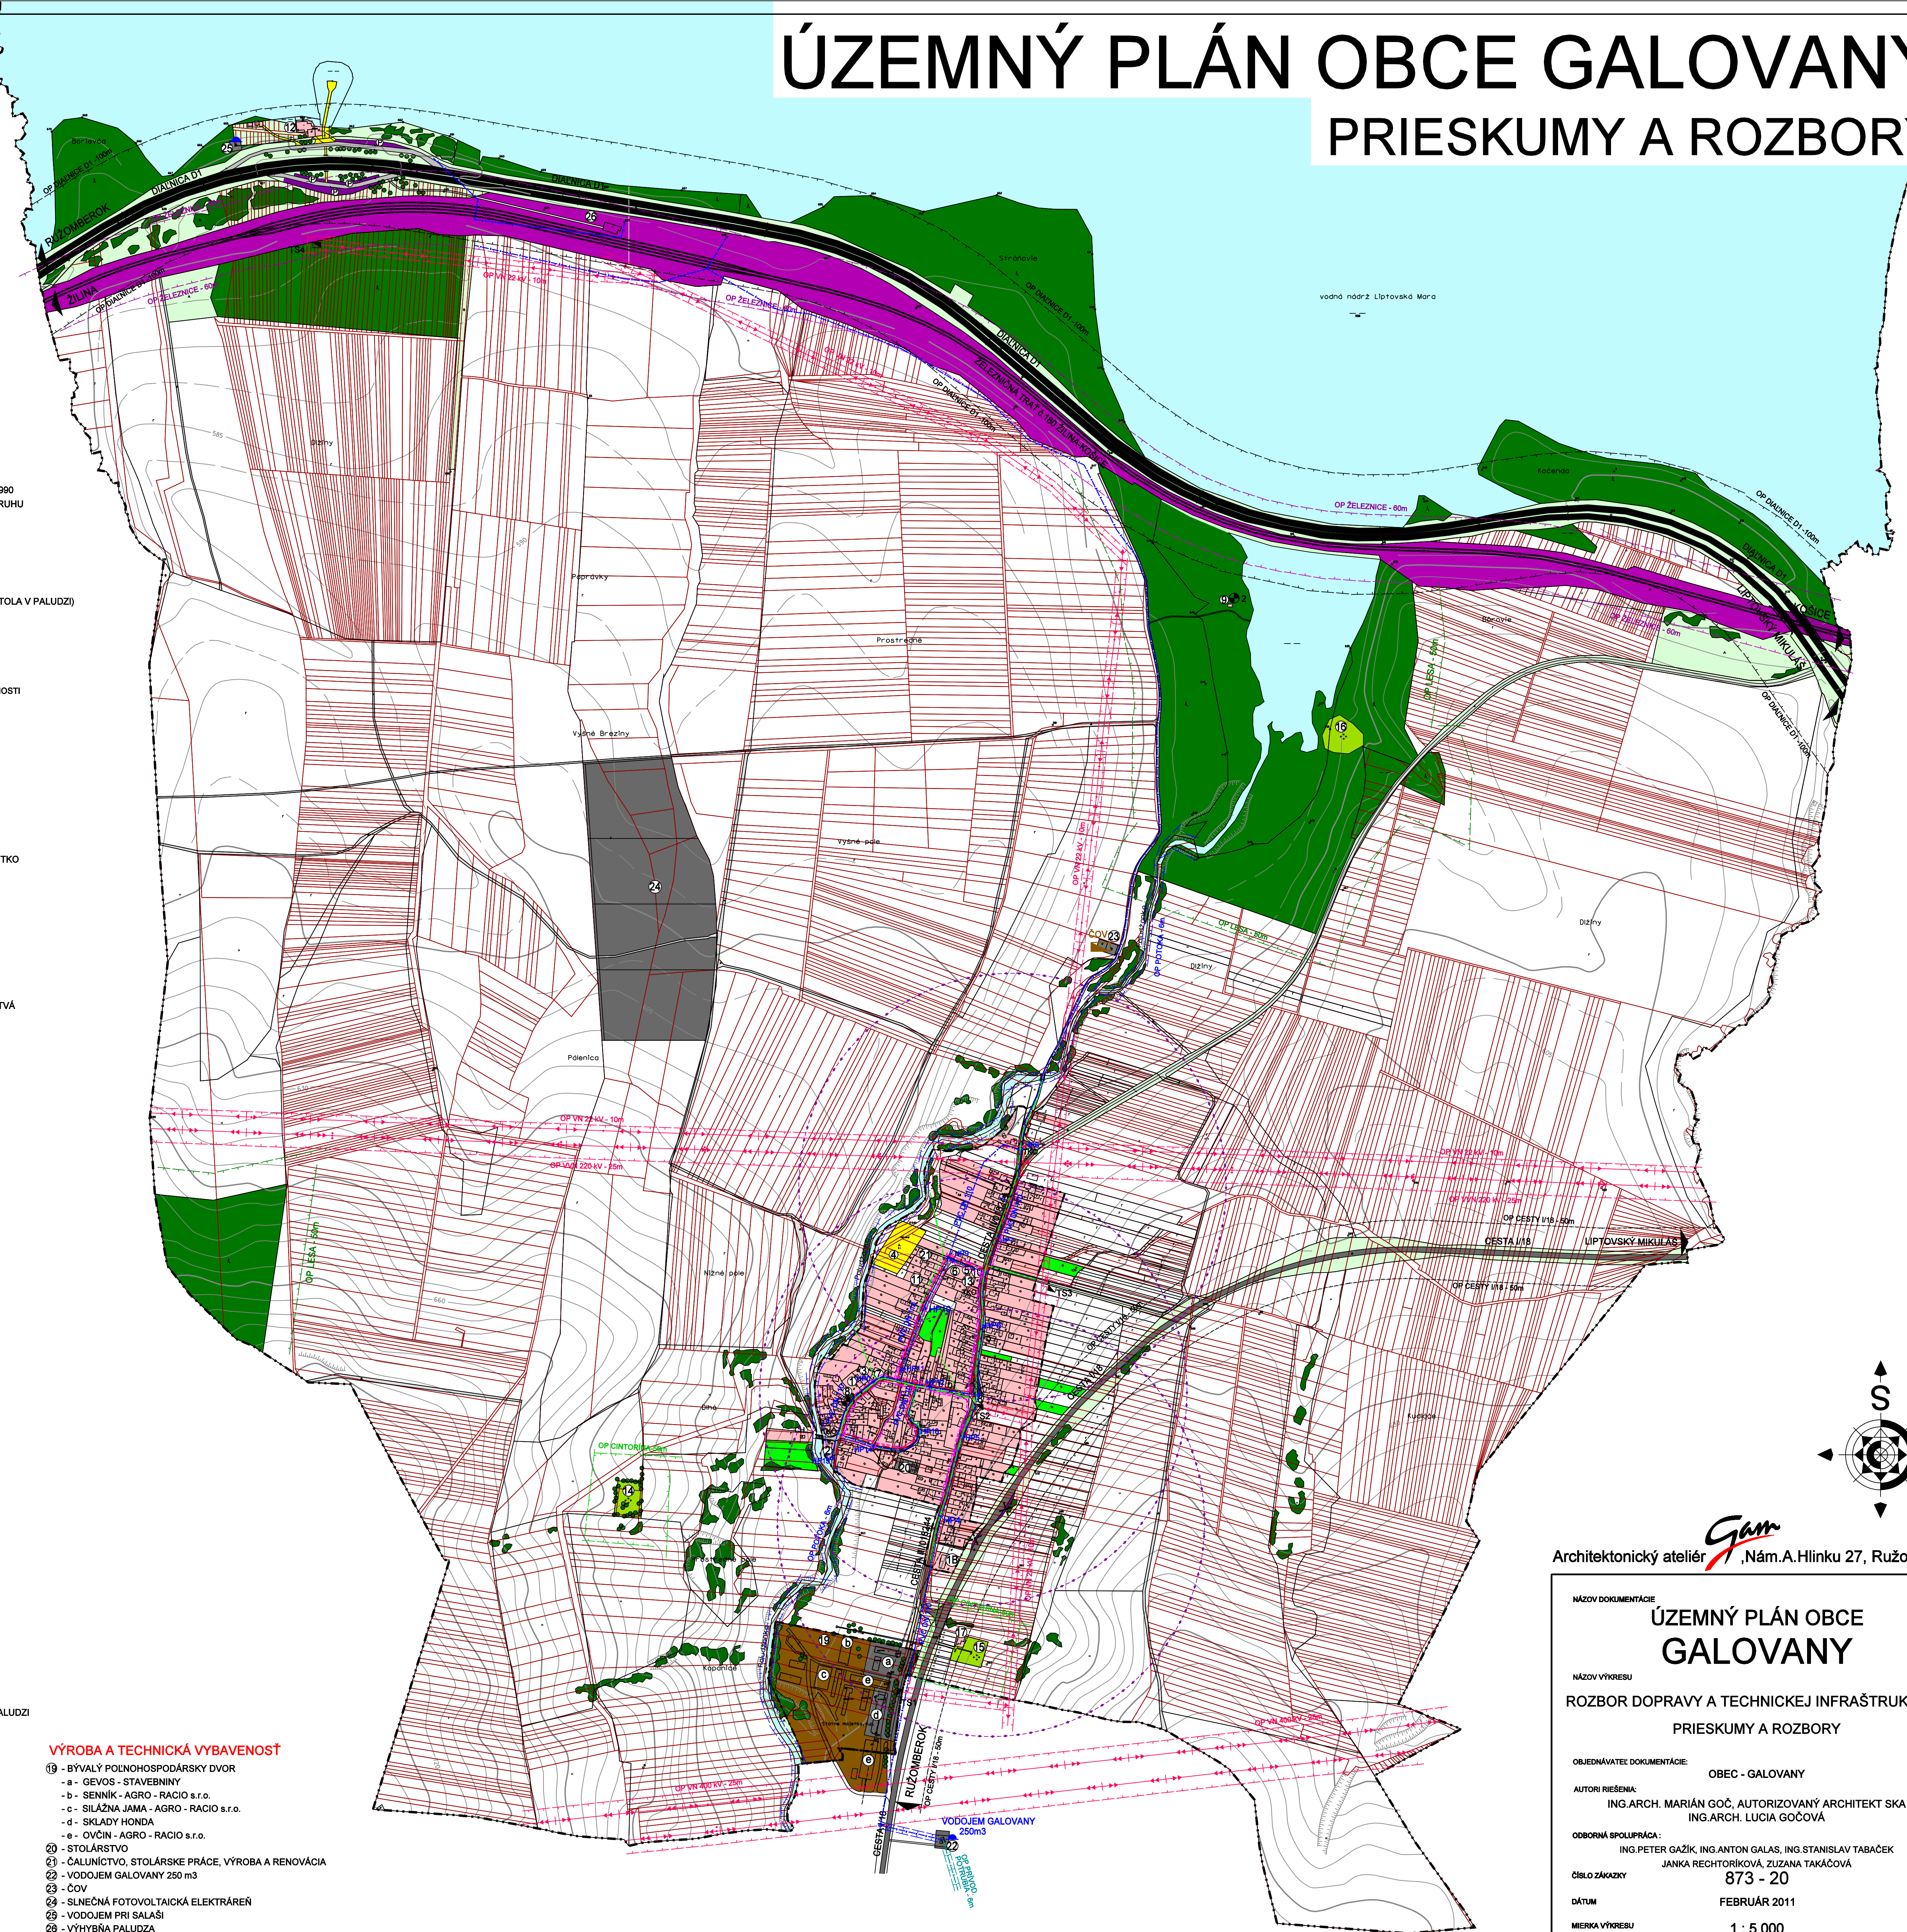

Architektonický ateliér **Gam**, Nám.A.Hlinku 27, Ružomberok

NÁZOV DOKUMENTÁCIE	ÚZEMNÝ PLÁN OBCE GALOVANY
NÁZOV VÝKRESU	ROZBOR DOPRAVY A TECHNICKEJ INFRAŠTRUKTÚRY PRIESKUMY A ROZBORY
OBJEDNÁVATEĽ DOKUMENTÁCIE	OBEC - GALOVANY
AUTORI RIEŠENIA	ING.ARCH. MARIÁN GOČ, AUTORIZOVANÝ ARCHITEKT SKA ING.ARCH. LUCIA GOČOVÁ
OBORNÁ SPOLUPRÁCA	ING.PETER GAŽÍK, ING.ANTON GALAS, ING.STANISLAV TABAČEK JANKA RECHTORÍKOVÁ, ZUZANA TAKÁČOVÁ
ČÍSLO ZÁKAZKY	873 - 20
DÁTUM	FEBRUÁR 2011
MIERKA VÝKRESU	1 : 5 000
ČÍSLO VÝKRESU	4